


# 前沢ふれあいセンター ホール舞台平面図

〒029-4208 岩手県奥州市前沢区字七日町裏104  
TEL.0197(56)7100 FAX.0197(56)7342

1/100

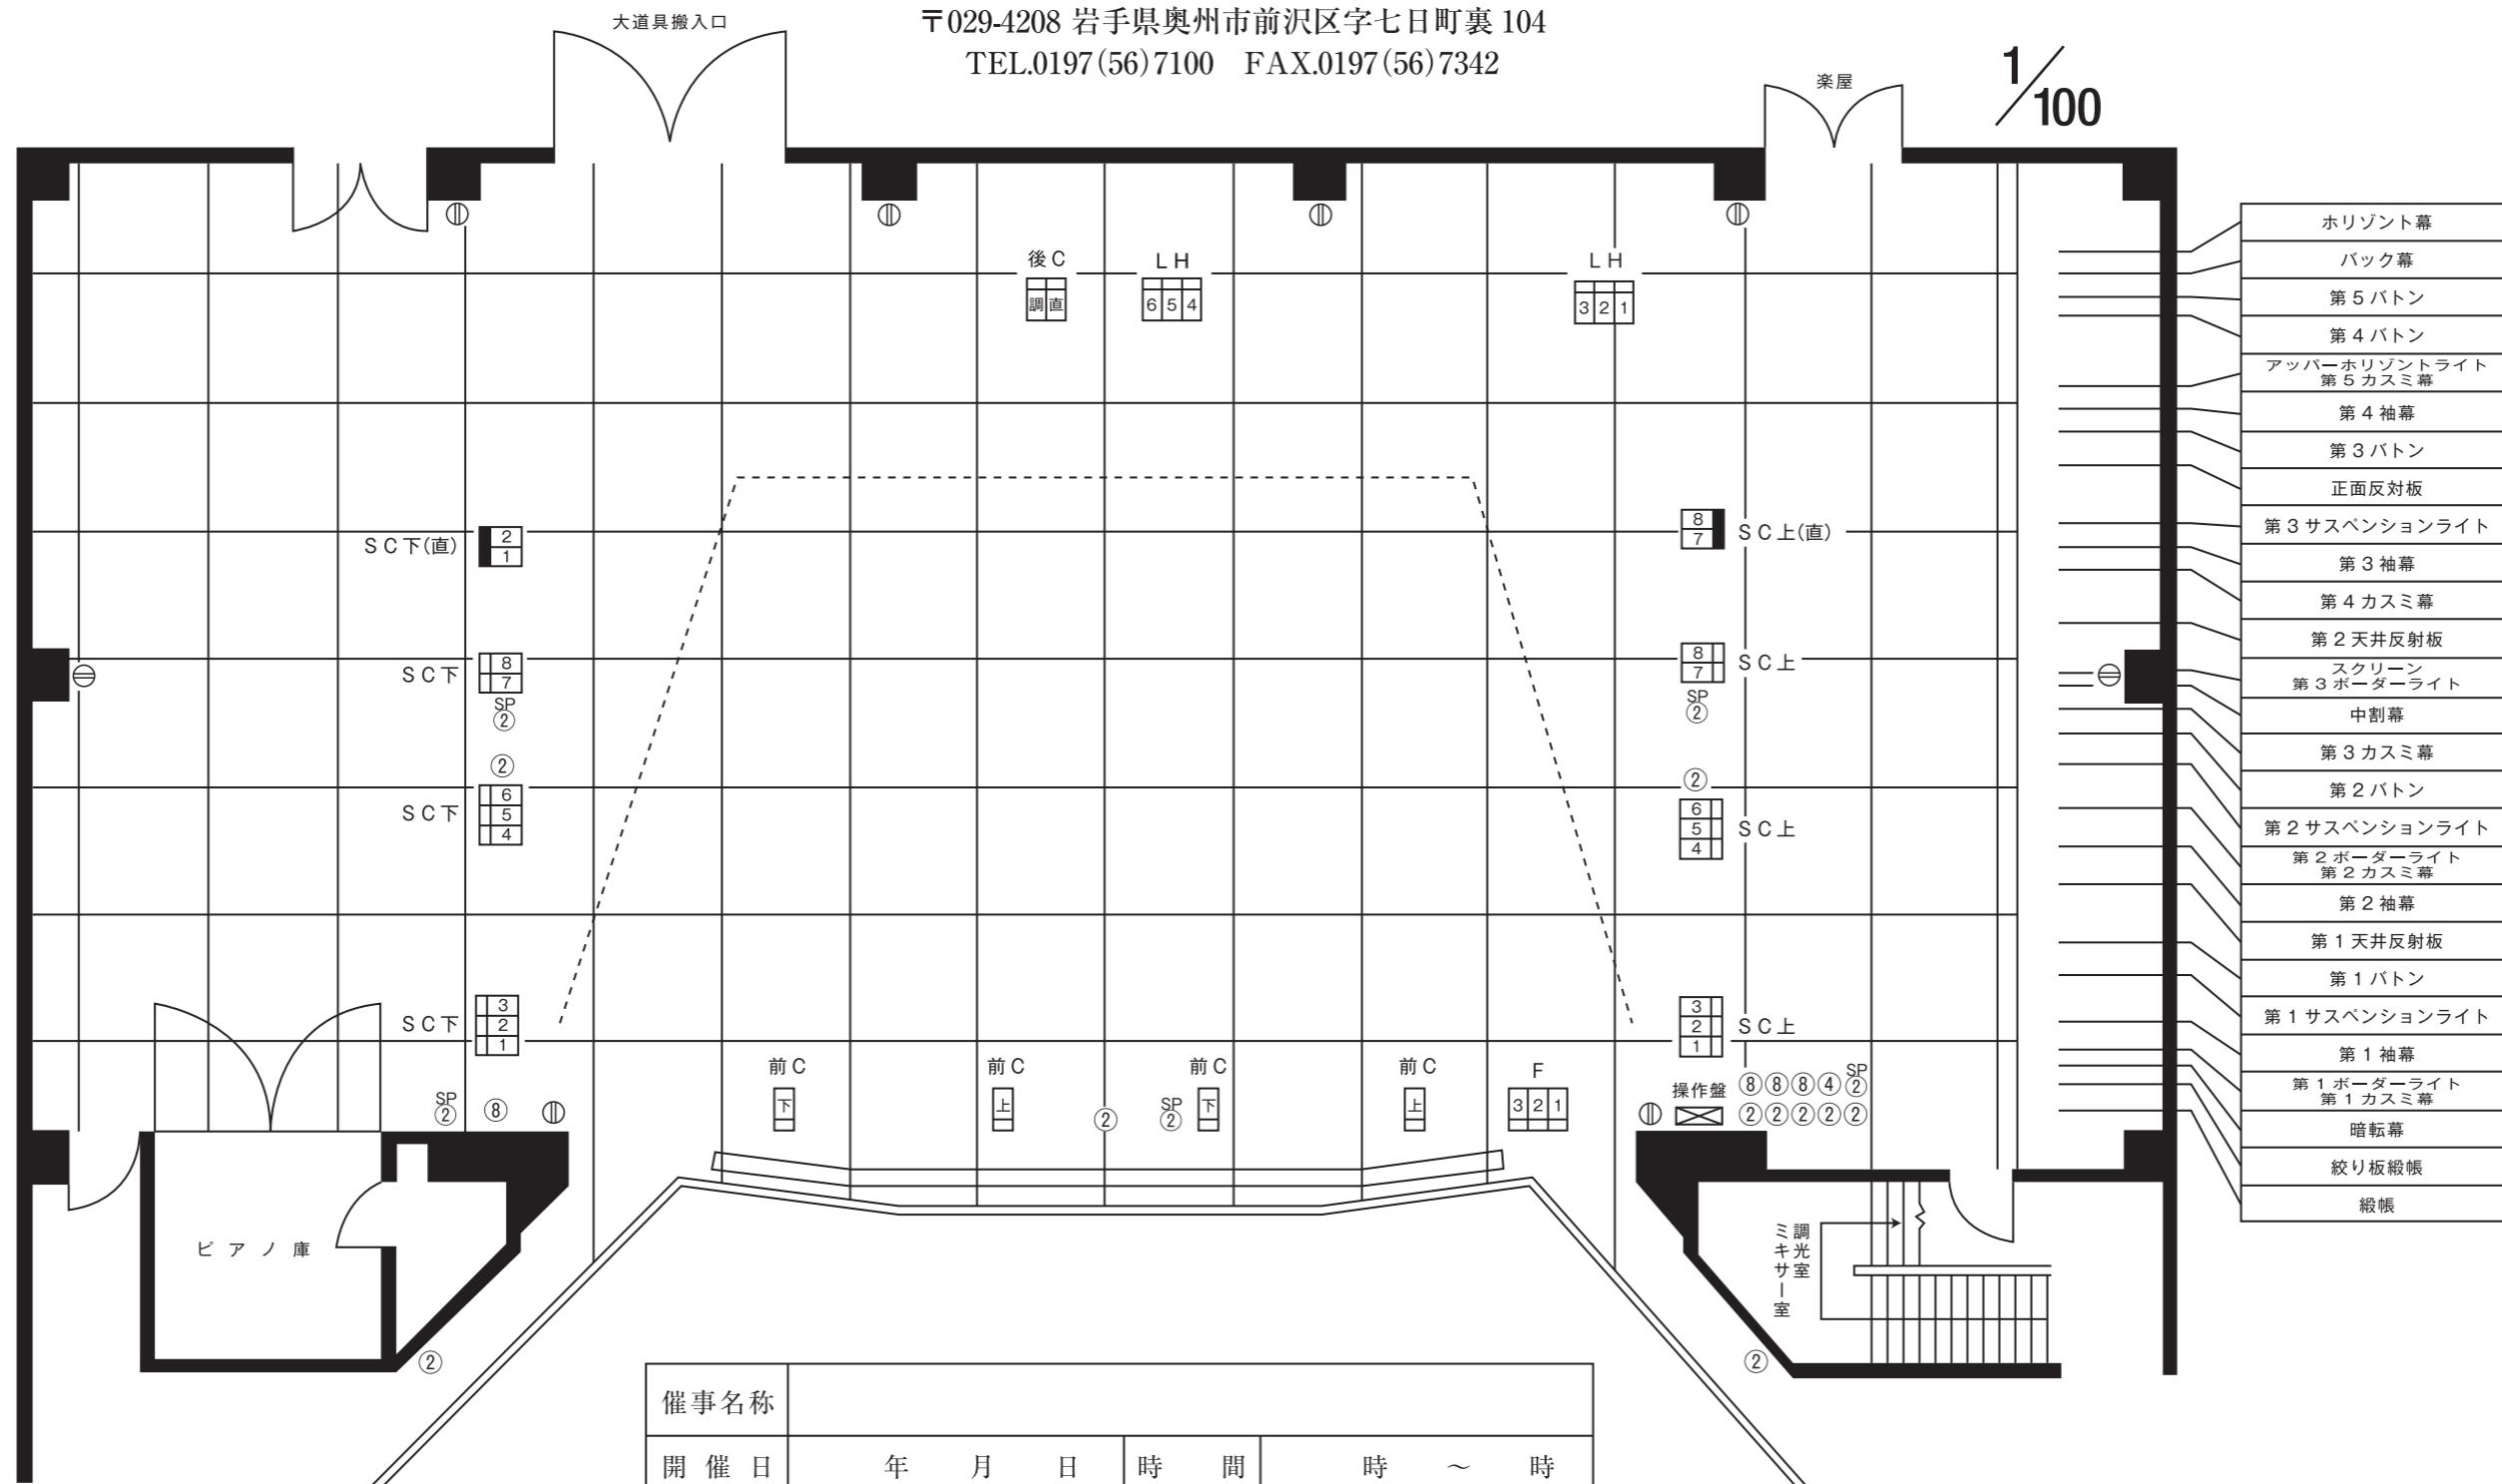

プロセニアム 間口	約8間 (15m)
プロセニアム 高さ	約4間 (7.5m)
すのこまでの 高さ	約9間 (16m)
奥行	約7間 (13m)

記号	
□	フロアコンセント 30A (C型)
■	フロアコンセント 20A (PA用T型)
○	マイクコンセント
SP	スピーカーコンセント
◎	一般用コンセント